




**MIEJSCOWY PLAN ZAGOSPODAROWANIA PRZESTRZENNEGO
DLA DZIAŁKI O NR EWID. 45 POŁOŻONEJ W MIEJSCOWOŚCI ZRAZIM -
GMINA JANOWIEC WIELKOPOLSKI**

Załącznik do uchwały Nr
Rady Miejskiej w Janowcu Wielkopolskim
z dnia r.


WYRYS ZE STUDIUM UWARUNKWAŃ I KIERUNKÓW
ZAGOSPODAROWANIA PRZESTRZENNEGO
GMINY JANOWIEC WIELKOPOLSKI

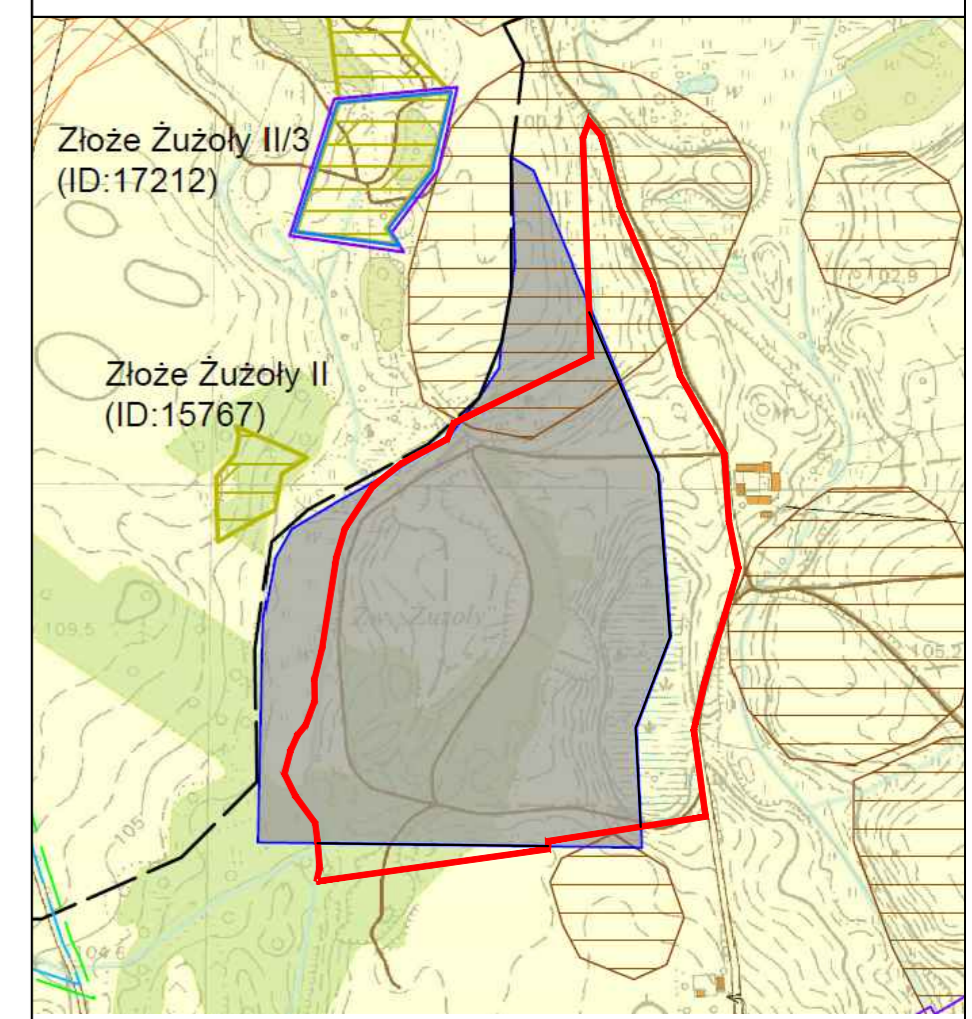

- granica obszaru objętego planem
- PODZIAŁ ADMINISTRACYJNY:**
--- Granice sołectw
- OBSZARY ORAZ ZASADY OCHRONY ŚRODOWISKA I JEGO ZASOBÓW, OCHRONY PRZYRODY, KRAJOBRAZU KULTUROWEGO I UZDROWISK:**
[Symbol] Ciekł
- OBSZARY I ZASADY OCHRONY ŚRODOWISKA KULTUROWEGO I ZABYTEKÓW ORAZ DÓBR KULTURY WSPÓŁCZESNEJ:**
[Symbol] Strefa "W" ochrony archeologicznej
- KIERUNKI ZMIAN W STRUKTURZE PRZESTRZENNEJ GMINY I PRZEZNACZENIU TERENU:**
[Symbol] Tereny objęte obowiązującym miejscowym planem zagospodarowania przestrzennego
[Symbol] Tereny infrastruktury technicznej
[Symbol] Tereny rolne
- KIERUNKI ROZWOJU SYSTEMÓW KOMUNIKACYJNYCH I INFRASTRUKTURY TECHNICZNEJ:**
[Symbol] Droga gminna
[Symbol] Droga inna

OZNACZENIA OBOWIĄZUJĄCE

SYMBOL	NAZWA
[Symbol: dashed line]	Granica obszaru objętego planem
[Symbol: solid line]	Linie rozgraniczające tereny o różnym przeznaczeniu lub różnych zasadach zagospodarowania
[Symbol: yellow box with 'R']	Teren rolniczy
[Symbol: orange box with 'RM']	Teren zabudowy zagrodowej
[Symbol: grey box with 'IT']	Tereny infrastruktury technicznej
[Symbol: dashed line with triangles]	Nieprzekraczalna linia zabudowy
[Symbol: dimension line]	Wymiarowanie
[Symbol: red dotted line]	Granica strefy "W" ochrony archeologicznej
[Symbol: yellow dashed line]	Granica występowania złoża kopalin piasku i żwiru "Żużoły II"

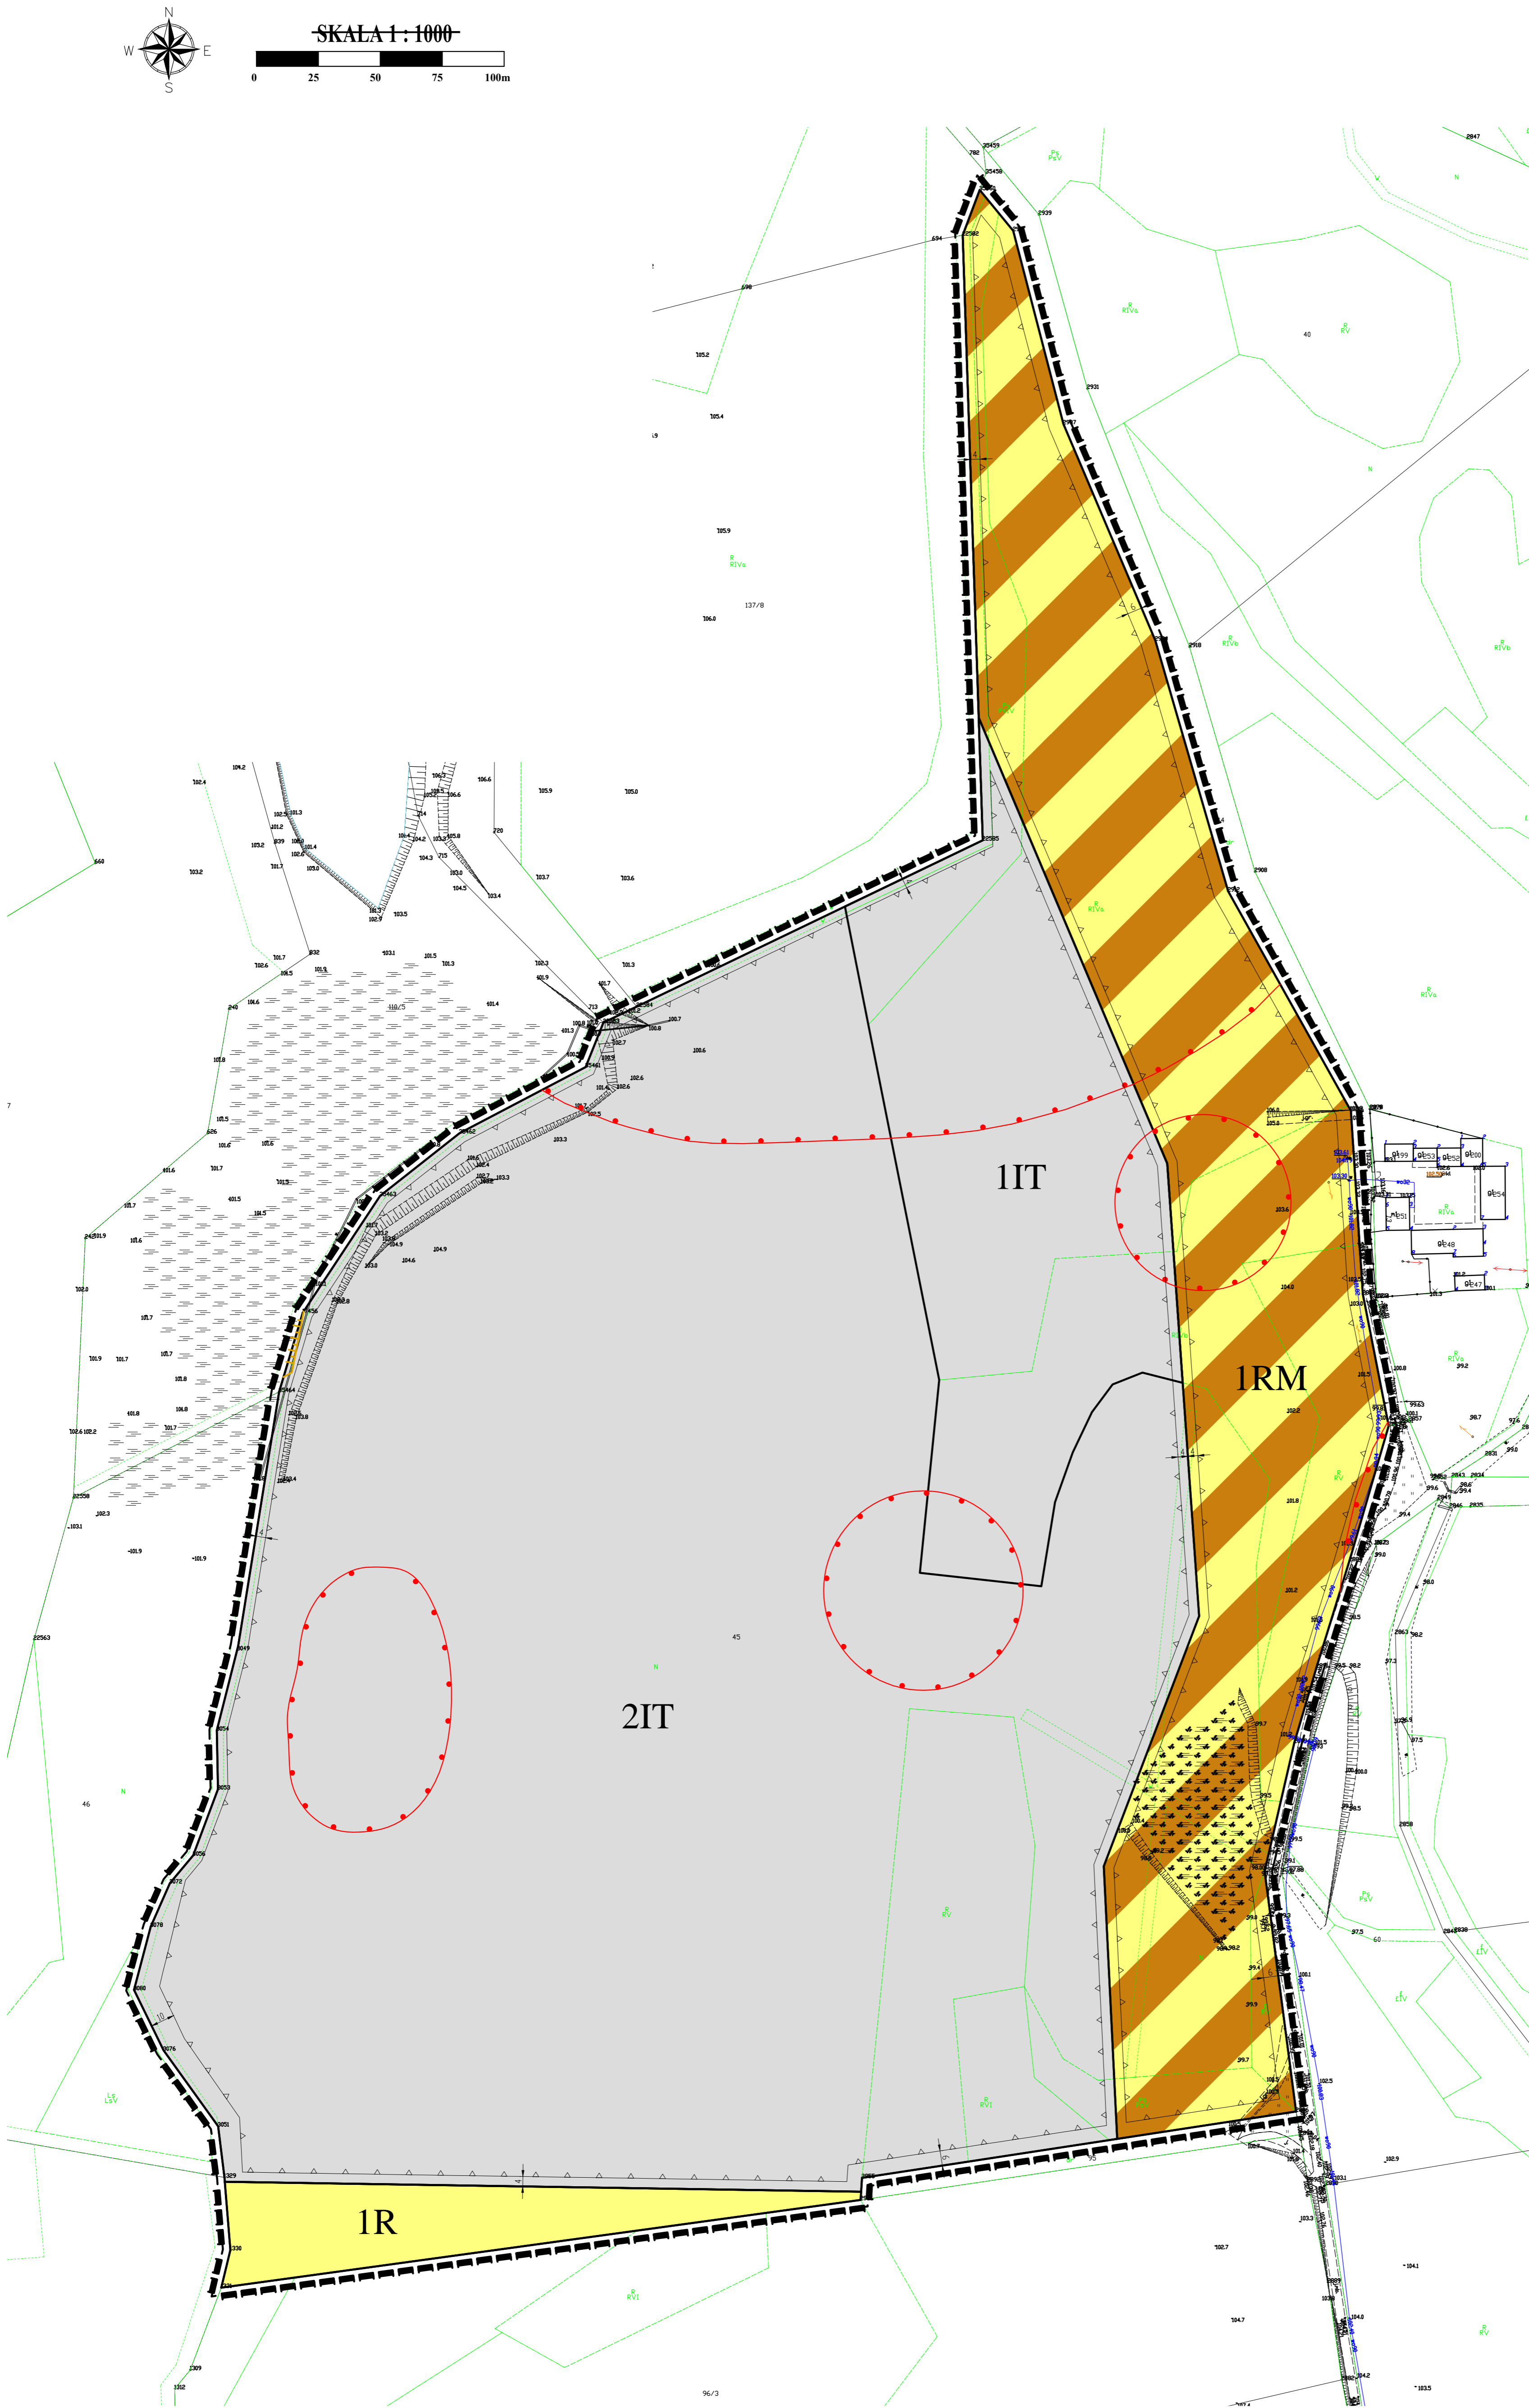

**ORGAN SPORZĄDZAJĄCY:
BURMISTRZ JANOWCA WIELKOPOLSKIEGO**